


Carrefour Jeunesse Emploi

59 rue Child
Coaticook, QC, J1A 2B1

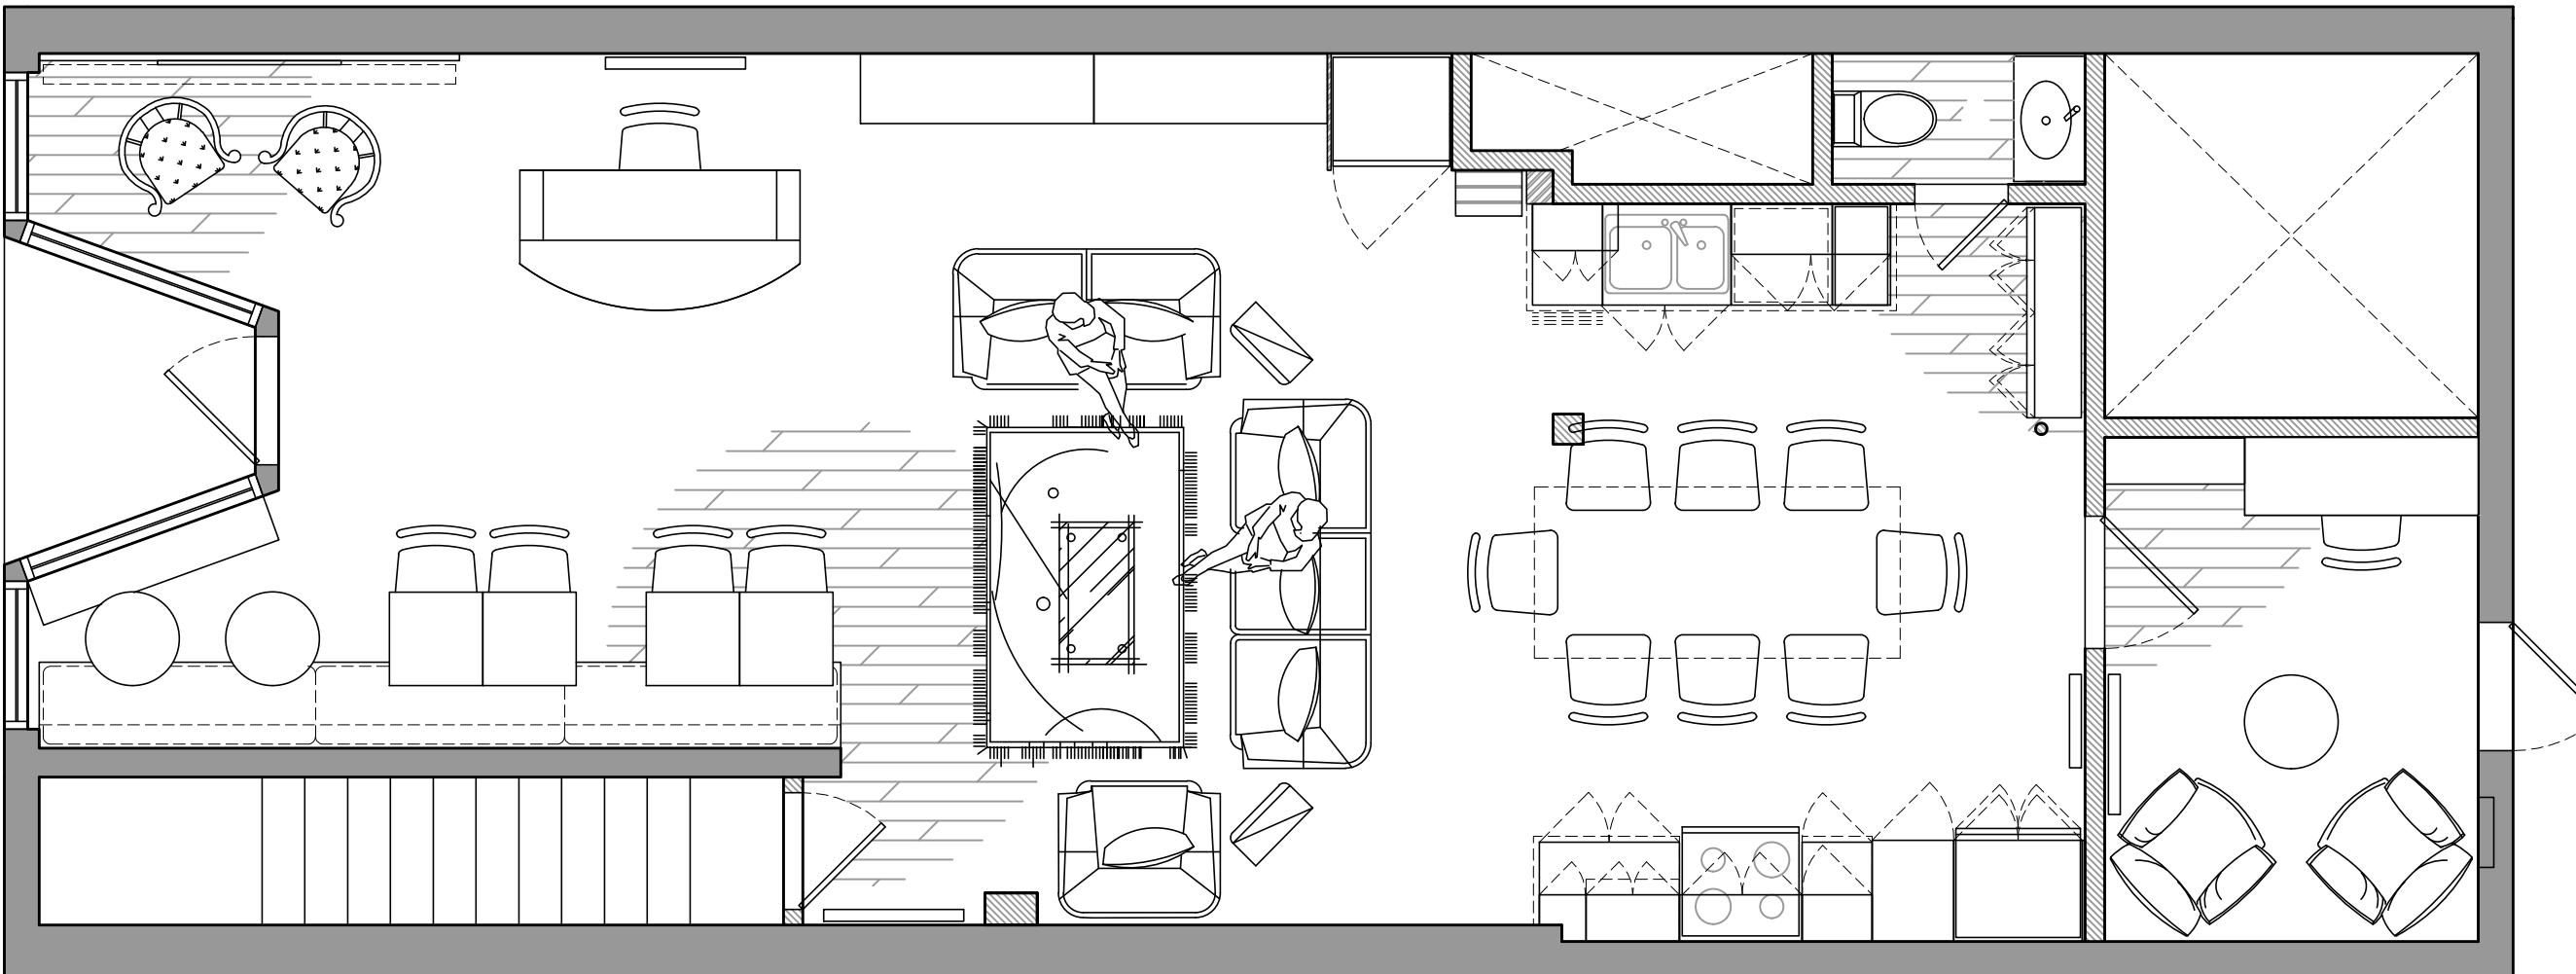

P3 | Plan d'aménagement
03 | 1/4"=1'-0"

Dessiné par: Amelia Jasper-Laurin
Échelle: 1/4"=1'-0"
Date: 2023-05-05
Révision: 2023-06-02 Corrections cuisine



Amelia Jasper-Laurin
Designer Permaculture
514-884-7288
cohadesign@outlook.com

NOTE: L'entrepreneur général doit vérifier toutes les dimensions sur les lieux et sur les plans. Il doit vérifier les détails et rapporter toutes erreurs ou omissions au designer avant de procéder aux travaux. Aucune dimension ne doit être mesurée directement sur ce dessin.

Plan d'aménagement
Dessins Techniques

03